
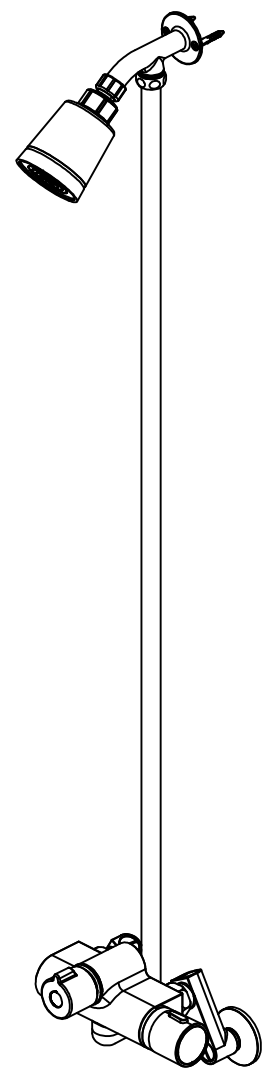


표준시공매뉴얼	
설치높이	2200 mm 기준
배관높이	1000 mm [타일 바닥 기준]
배관간격	150 ~ 200 mm [수평 배관]

주의사항
 시공시 제품 시공도의 배관 높이 및 간격은 반드시 준수 요망!

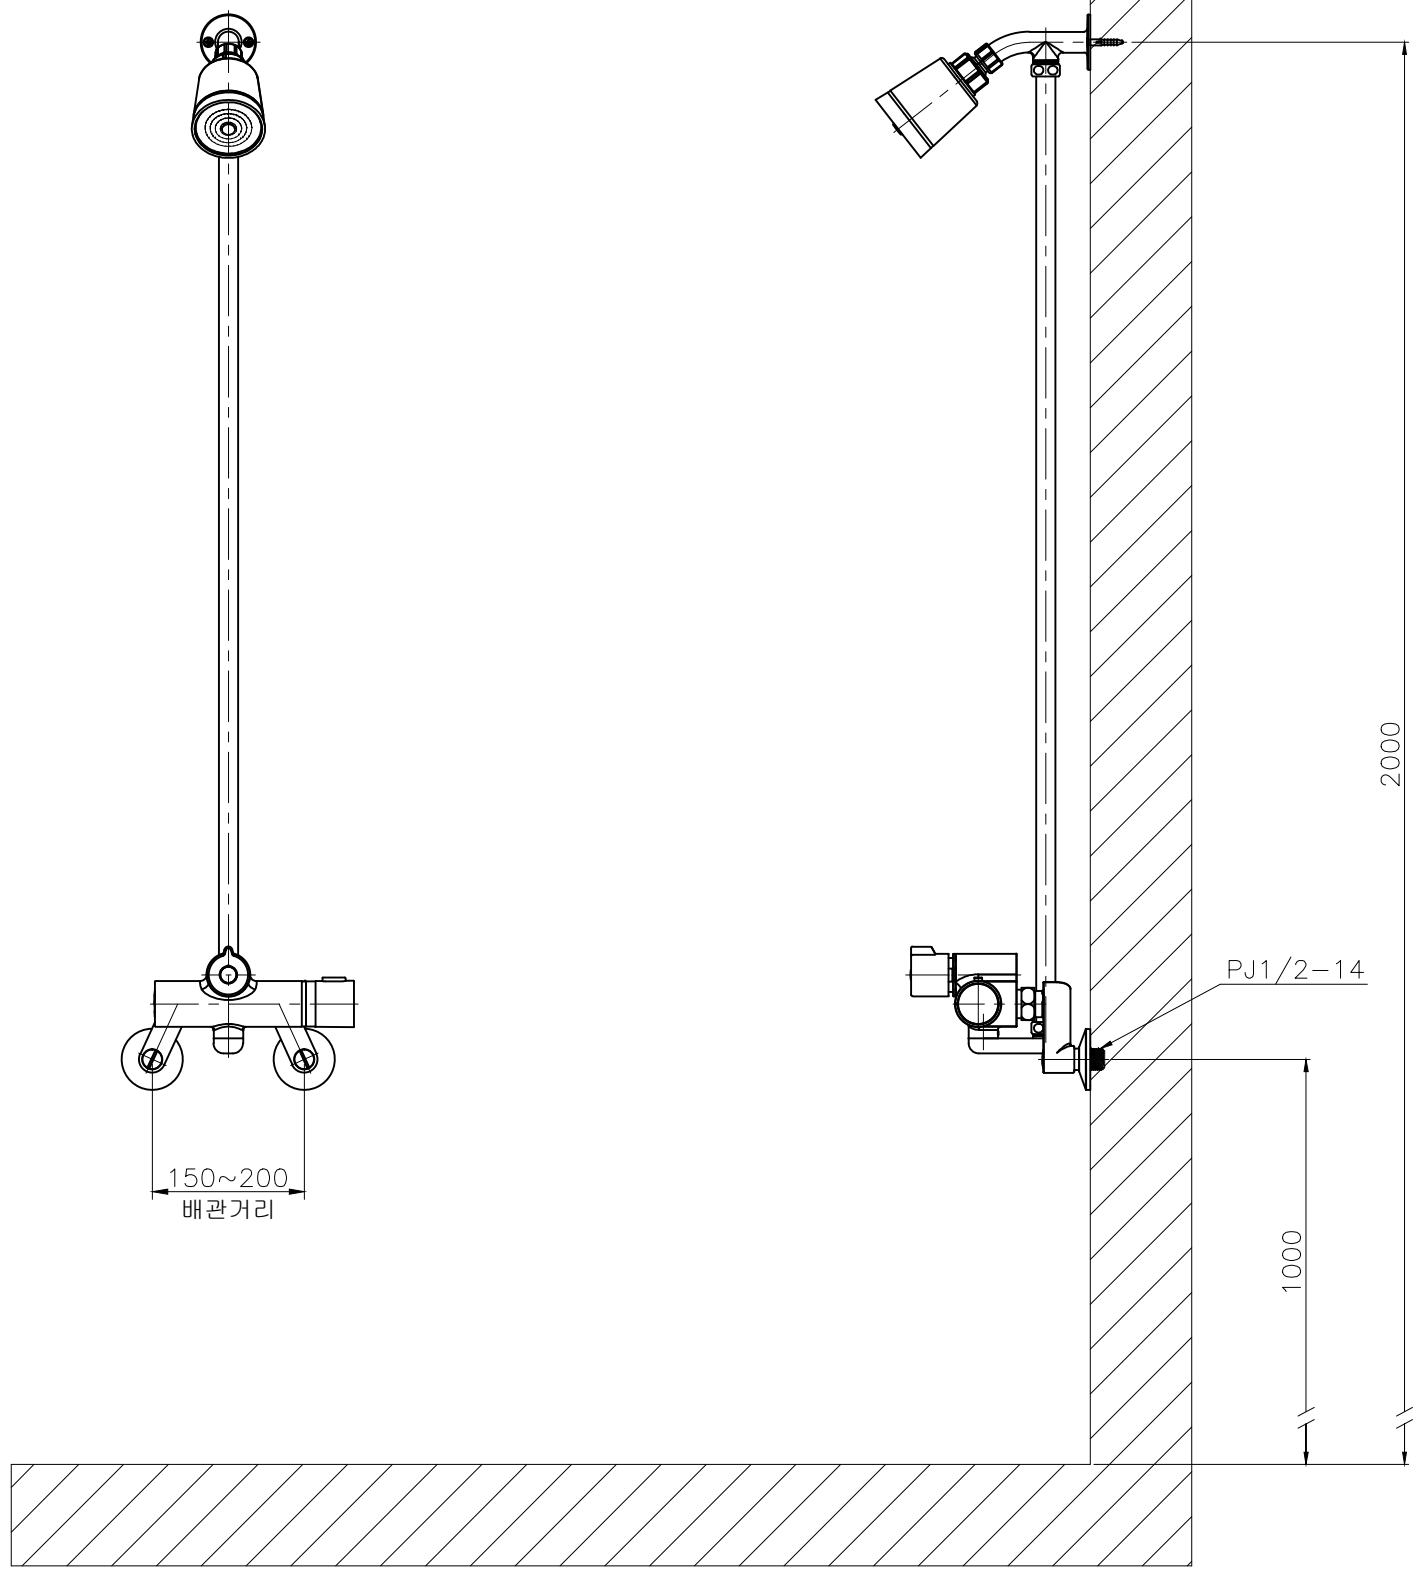

본 시공도면은 일반적인 사용성을 고려한 [표준시공]이며, 설치 현장 조건 및 사용자의 신체 특성에 따라 높낮이를 조정하여 설치할 수 있습니다.

JAVA		MODEL	
DATE(Y/M/DD)	14/11/26	TITLE	
MATERIAL	—	원스톱식 샤워기 (샤워용, 입식)	
SURFACE	—	SIZE	PART No.
DRAWN BY	Y.J.KIM	A2	TBT111S
CHECKED BY	C.W.KIM	(594x420)	Rev.
APPROVED BY	C.W.KIM	SCALE 1:5	SHEET 1 OF 1